


PRÍLOHA č.1

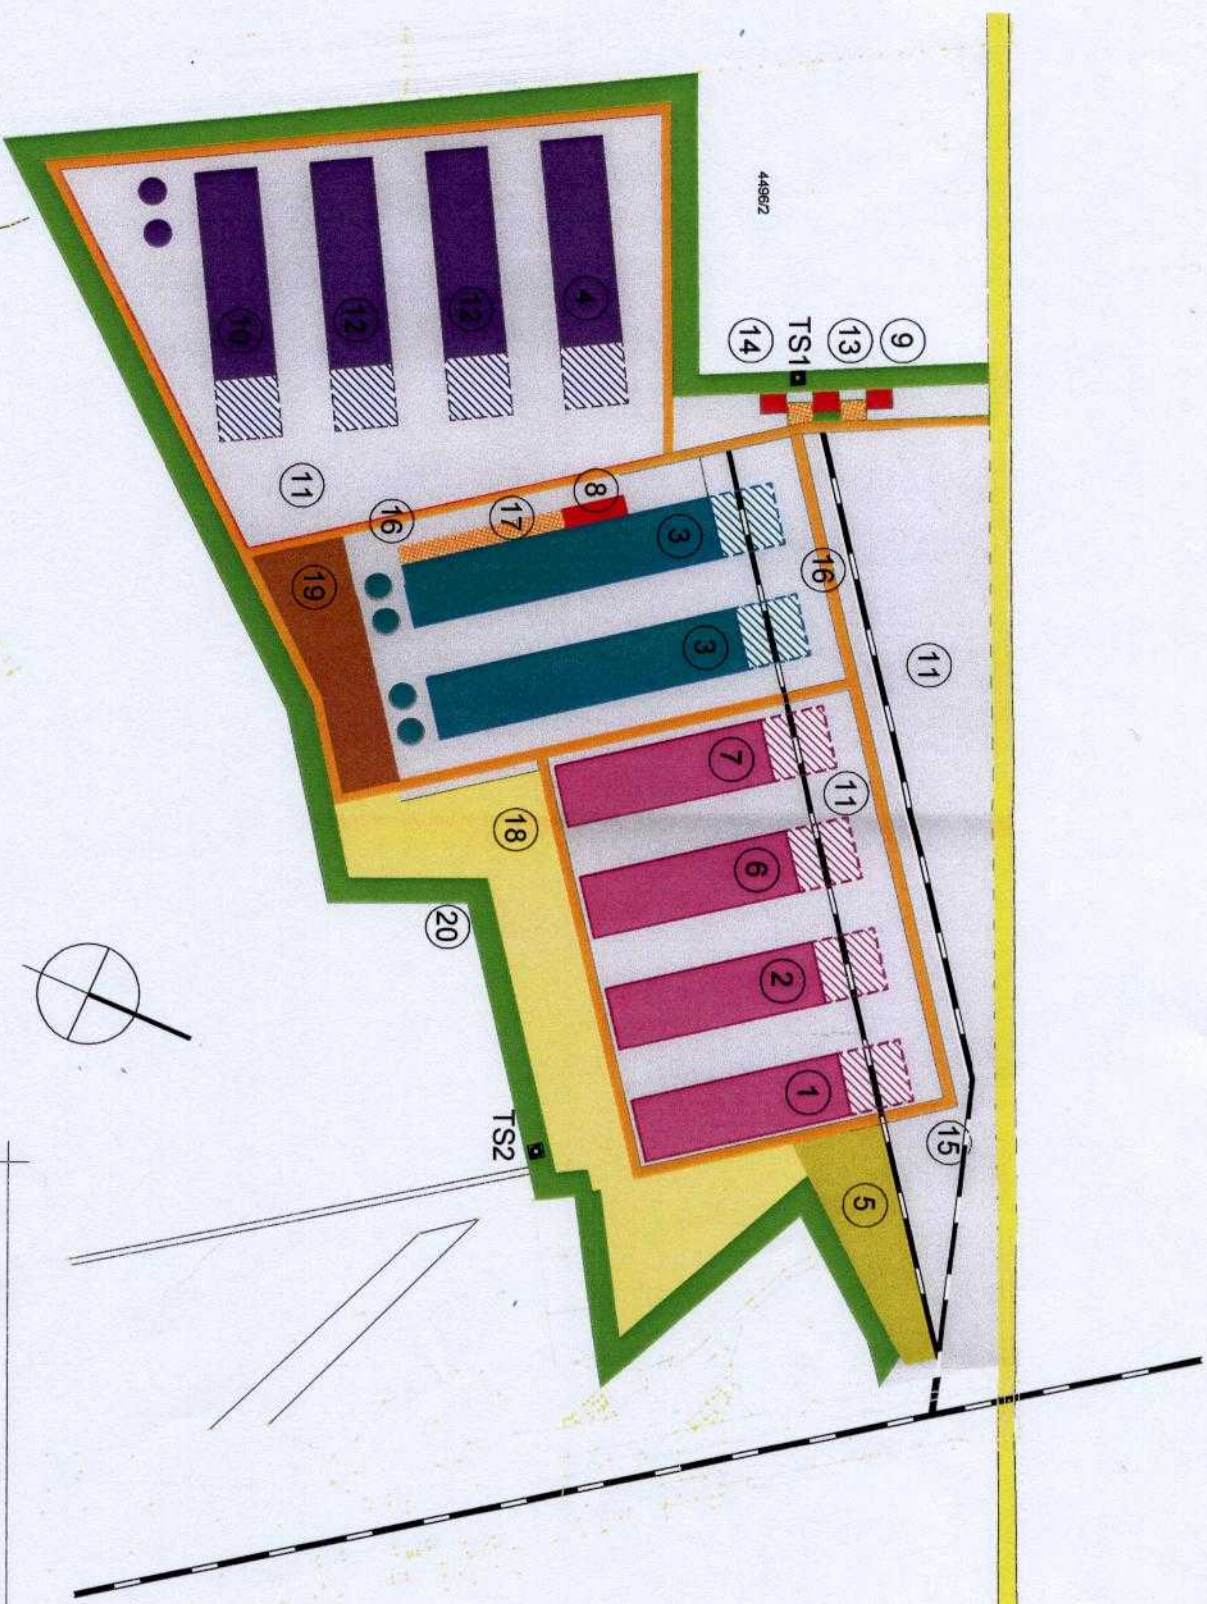

Legenda

- 1 výroba výrobkov z betonárskej ocele
- 2 výroba oceľových konštrukcií
- 3 paneláreň
- 4 výroba střešných elementov
- 5 zber a spracovanie šrotu
- 6 kovovýroba
- 7 výroba sieťoviny
- 8 administratívna budova
- 9 - stav. činnosť admin. budov priem. hál
- 10 výroba maloformátových betónových prvkov
- 11 - stavebná činnosť - infraštruktúra
- 12 transport a logistika
- 13 distribučné centrum
- 14 administratívna budova
- 15 - projektová a konštrukčná činnosť
- 16 - obchodná činnosť
- 17 železničná viedka
- 18 závodová komunikácia
- 19 parkovacia plocha
- 17 parkovacia plocha
- 18 skladovacia spevnená plocha surovín
- 19 skladovacia plocha kameniva
- 20 protihluková bariéra
- 20 - parková úprava zelenej plochy
- TS1, TS2 transformačné stanice

Investícia fy. YSSEL s.r.o.

investor: YSSEL s.r.o.

Mierová 21

941 11 Palárikovo

projektant: A.V.S.T s.r.o.

Mierová 21

941 11 Palárikovo

Dátum: november 2007

M=1:5000