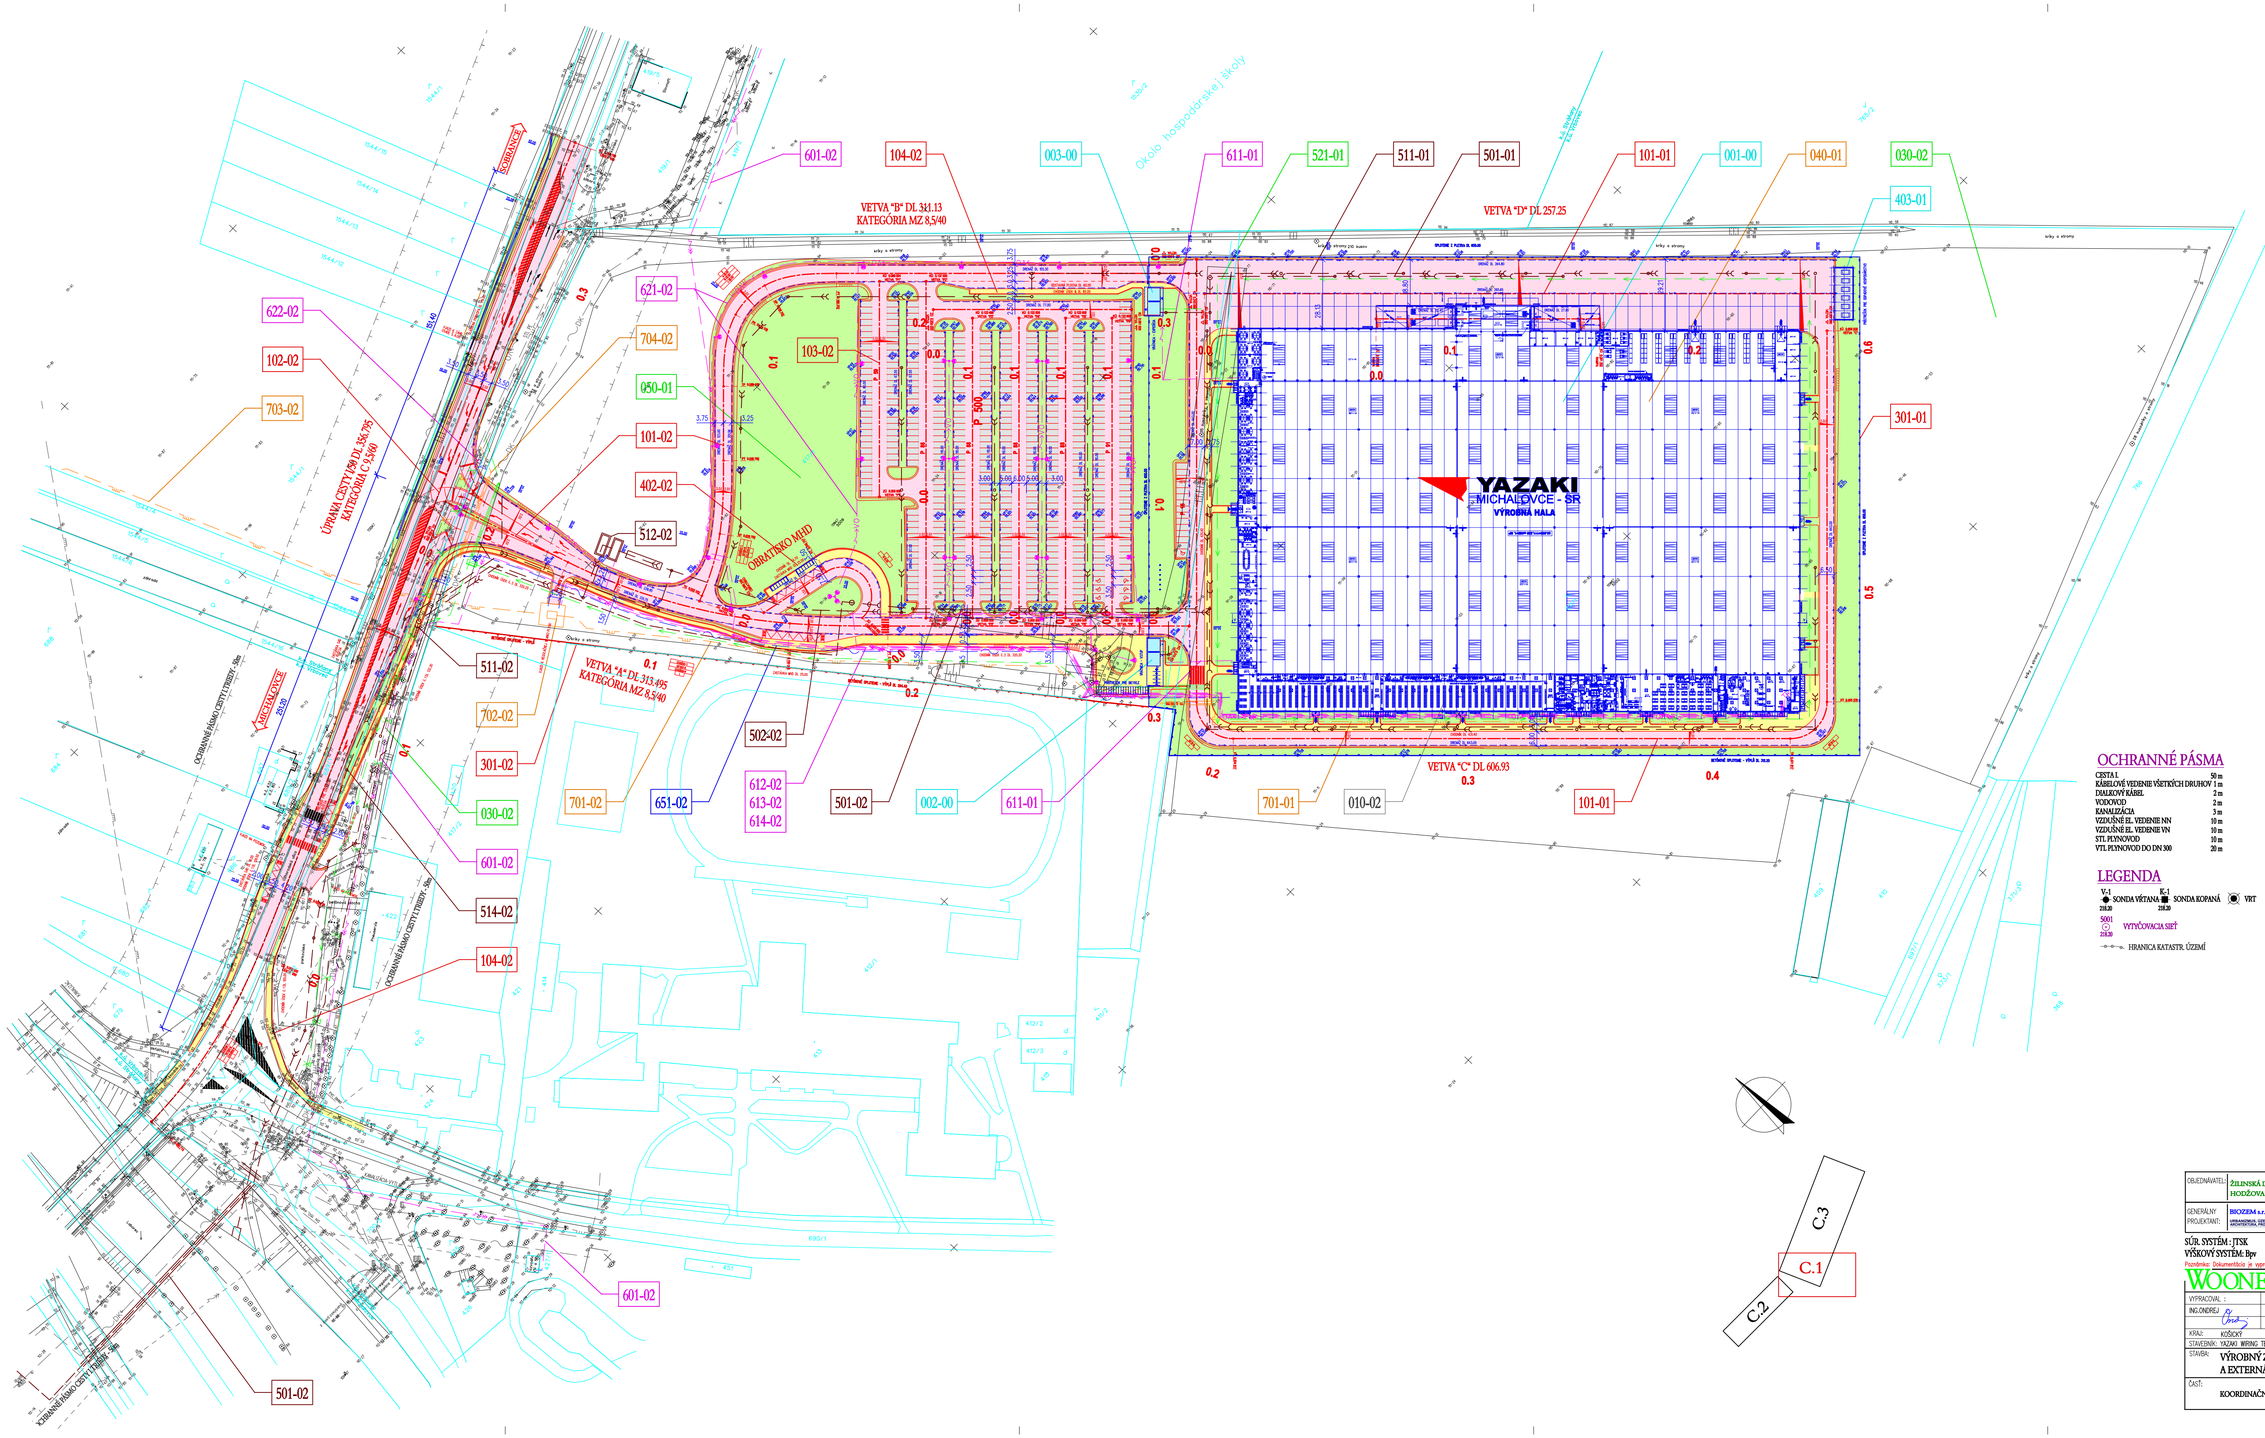

ZOZNAM OBJEKTOV

Časť A: AREÁL YAZAKI - Výrobný závod

- 001-00 Výrobná hala a sociálno-administratívny prístavok
- 002-00 Vrátnica - vstup
- 003-00 Vrátnica - expedícia
- 040-01 Terénne úpravy pre ZS, HTÚ
- 050-01 Vegetačné úpravy
- 101-01 Vnútroareálové komunikácie a spevnené plochy
- 301-01 Oplotenie areálu
- 401-01 Vlajkosláva
- 402-01 Prístrešok pre fajčiarov
- 403-01 Prístrešok pre odpadové hospodárstvo
- 501-01 Vnútroareálová kanalizácia splašková
- 511-01 Vnútroareálová kanalizácia dažďová
- 521-01 Vnútroareálový rozvod vody
- 611-01 NN Prípojka k vrátniciam
- 701-01 Vnútroareálový rozvod plynu

Časť B: EXTERNÁ INFRAŠTRUKTÚRA

- 010-02 Príprava územia
- 030-02 Rekultivácia dočasne zabratých plôch
- 101-02 Prístupová komunikácia
- 102-02 Rekonštrukcia cesty I/50
- 103-02 Parkovisko
- 104-02 Chodníky
- 301-02 Oplotenie areálu SPoŠ
- 402-02 Prístrešok autobusovej zástavky
- 501-02 Splašková kanalizácia
- 502-02 Prečerpávacia šachta
- 511-02 Dažďová kanalizácia
- 512-02 Prečerpávacia šachta
- 513-02 Odlučovač ropných látok
- 514-02 Dažďová kanalizácia na ceste I/50
- 521-02 Vodovod
- 601-02 VN Prívod
- 612-02 NN Prípojka ku ČS1
- 613-02 NN Prípojka ku ČS2
- 614-02 NN Prípojka ku RS
- 621-02 Vonkajšie osvetlenie
- 622-02 Úprava verejného osvetlenia
- 651-02 Telekomunikácie
- 701-02 STL plynovod
- 702-02 Regulačná stanica
- 703-02 VTL prípojka
- 704-02 Preložka STL plynovodu

OCHRANNÉ PÁSMA

CESTA I	50 m
KÁBELOVÉ VEDENIE VŠETKÝCH DRUHOV	1 m
DIALKOVÝ KÁBEL	2 m
VODOVOD	2 m
KANALIZÁCIA	3 m
VZDUŠNÉ EL. VEDENIE NN	10 m
VZDUŠNÉ EL. VEDENIE VN	10 m
STL PLYNOVOD	10 m
VTL PLYNOVOD DO DN 300	20 m

LEGENDA

V-1 SONDA VŘTANÁ 218.20 — K-1 SONDA KOPANÁ 218.20 — VRT

5001 VYTYČOVACIA SIEŤ 218.20

HRANICA KATASTR. ÚZEMÍ

LEGENDA EXIST. INŽ. SIETI

- EXISTUJÚCA KANALIZÁCIA
- EXISTUJÚCI VODOVOD
- EXISTUJÚCE VEDENIE VN NADZEMNÉ
- EXISTUJÚCE VEDENIE NN NADZEMNÉ
- EXISTUJÚCE VEDENIE VN PODZEMNÉ
- EXISTUJÚCE VEDENIE NN PODZEMNÉ
- EXISTUJÚCE VEREJNÉ OSVETLENIE
- EXISTUJÚCE TELEFÓNNE VEDENIE NADZEMNÉ
- EXISTUJÚCE TELEFÓNNE VEDENIE PODZEMNÉ
- EXISTUJÚCI DIALKOVÝ KÁBEL PODZEMNÝ
- EXISTUJÚCI VTL PLYNOVOD
- EXISTUJÚCI STL PLYNOVOD

LEGENDA NAVRH. INŽ. SIETI

- KANALIZÁCIA SPLAŠKOVÁ
- KANALIZÁCIA DAŽĎOVÁ
- VODOVOD
- VEDENIE VN NADZEMNÉ
- VEDENIE NN NADZEMNÉ
- VEDENIE VN PODZEMNÉ
- VEDENIE NN PODZEMNÉ
- VEREJNÉ OSVETLENIE
- TELEFÓNNE VEDENIE PODZEMNÉ
- VTL PLYNOVOD
- STL PLYNOVOD

OBJEDNÁVATEL:	ŽILINSKÁ DEVELOPERSKÁ s.r.o. HODŽOVA 13,010 01 ŽILINA
GENERÁLNY PROJEKTANT:	BROZEM s.r.o., LEVOČSKÁ 2, 080 01 PREŠOV

SÚR. SYSTÉM : JTSK
VÝŠKOVÝ SYSTÉM: Bpv

C

Poznámka: Dokumentácia je vypracovaná v rozsahu potrebnom pre vydanie stavebného povolenia a nie je podkladom pre realizáciu stavby.

WOONERF Projektovanie pozemných a inžinierskych stavieb spol. s r.o. Hlavná 10, 080 01 PREŠOV, tel.:051/75 987 40, fax.: 051/75 987 41, e-mail: woonerf@woonerf.sk

VYPRACOVAL : ING.ONDREJ	KRESLIL : ING.ONDREJ	ZODPOVEDNÝ PROJEKTANT: ING. SOPÓCH	Všetky informácie obsiahnuté na tomto výkrese sú vlastníctvom fy WOONERF spol. s r.o., ich použitie alebo odovzdanie tretej osobe je viazané na písomný súhlas oprávneného zástupcu.
KRAJ: KOŠICKÝ			FORMÁT: 10x44
STAVEBNÍK: YAZAKI WIRING TECHNOLOGIES SLOVAKIA S.R.O. MICHALOVCE			DÁTUM: 2/2007
STAVBA: VÝROBNÝ ZÁVOD YAZAKI V MICHALOVCIACH A EXTERNÁ INFRAŠTRUKTÚRA			STUPEŇ: DSP
			Č. ZÁKAZKY: 1068-1/2007
ČASŤ: KOORDINAČNÝ VÝKRES STAVBY			MIERKA: 1:1000 — Č.PRÍLOHY: C.1