


CELKOVÁ SITUÁCIA STAVBY

M 1:25 000

LEGENDA:

— — — — — Ochranné pásmo cesty I.triedy

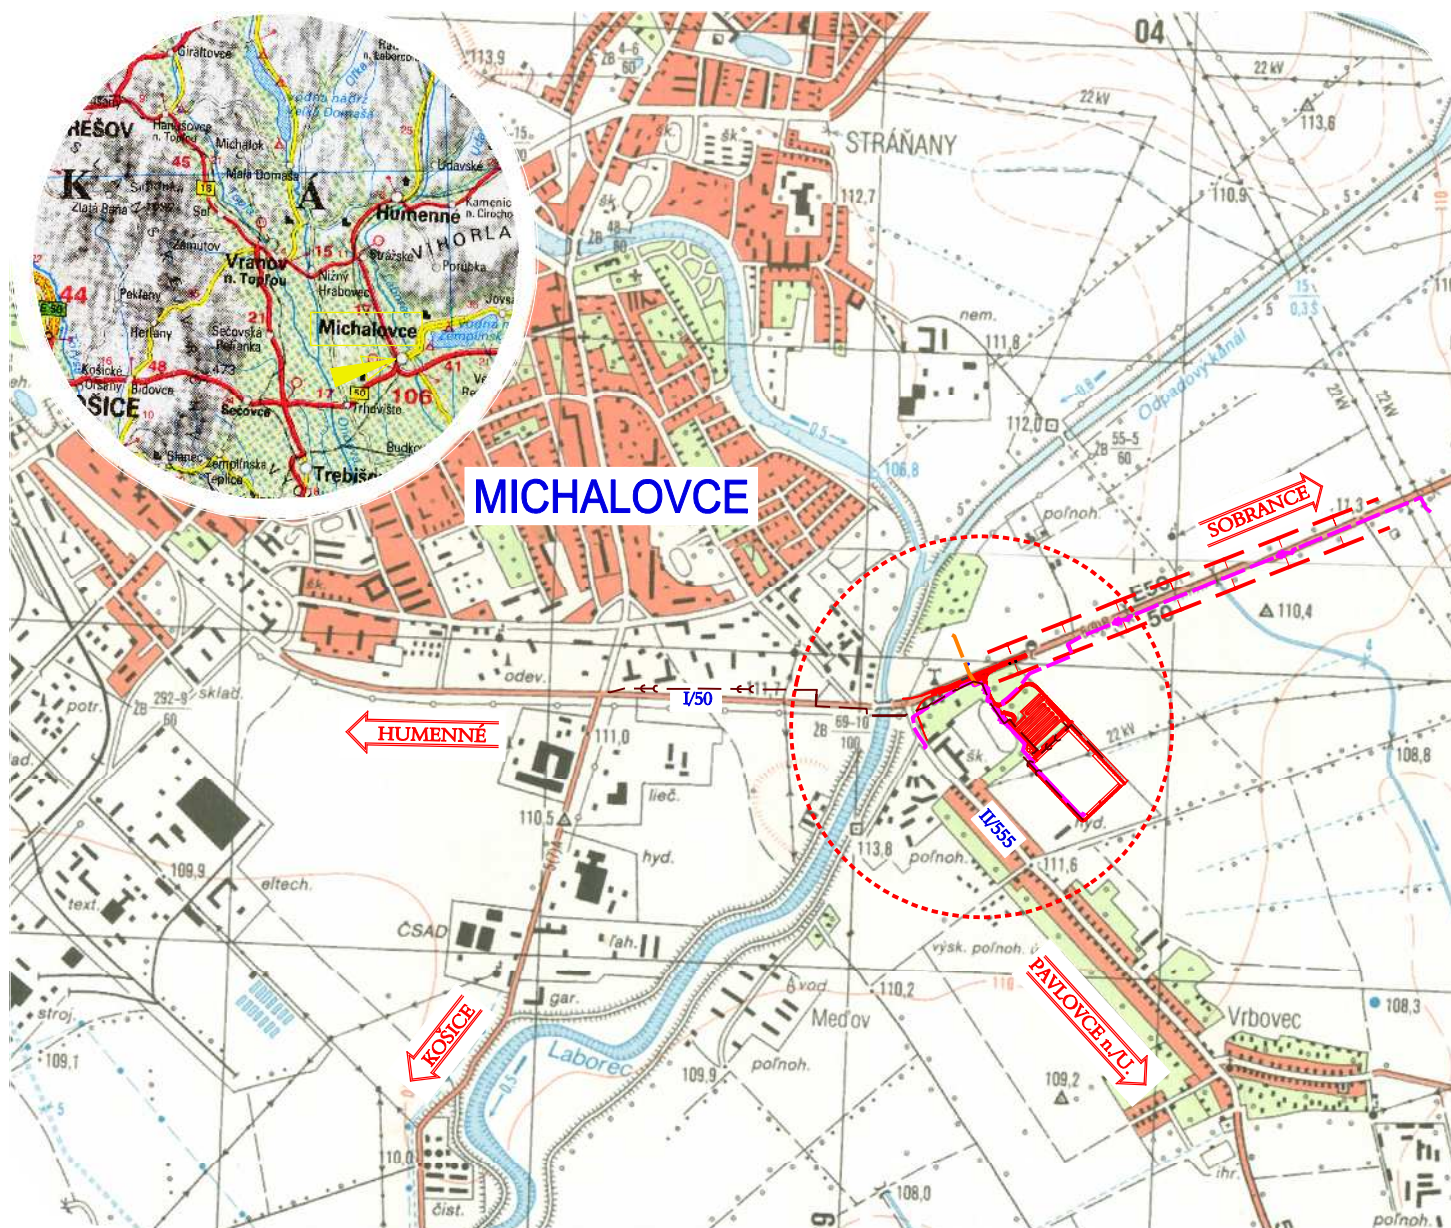

SÚR. SYSTÉM : JTSK

VÝŠKOVÝ SYSTÉM: Bpv

Poznámka: Dokumentácia je vypracovaná v rozsahu potrebnom pre vydanie stavebného povolenia a nie je podkladom pre realizáciu stavby.

WOONERF

Projektovanie pozemných komunikácií, dopravných zariadení a inžinierskych sietí

spol. s r.o. Hlavná 10, 080 01 PREŠOV, tel.: 051/75 987 40, fax: 051/75 987 41, e-mail: woonerf@woonerf.sk

VYPRACOVAL :	KRESLIL :	ZODPOVEDNÝ PROJEKTANT:	Všetky informácie obsiahnuté na tomto výkrese sú vlastníctvom fy WOONERF spol. s r.o.. Ich použitie alebo odovzdanie tretej osobe je viazané na písomný súhlas oprávneného zástupcu.	
ING.ONDREJ <i>Ing.</i>	ING.ONDREJ <i>Ing.</i>	ING. SOPÚCH <i>Ing.</i>		
KRAJ: KOŠICKÝ			FORMÁT:	1xA4
STAVEBNÍK: YAZAKI WIRING TECHNOLOGIES SLOVAKIA S.R.O. MICHALOVCE			DÁTUM:	02/2007
STAVBA: VÝROBNÝ ZÁVOD YAZAKI V MICHALOVCIACH A EXTERNÁ INFRAŠTRUKTÚRA			STUPEŇ:	DSP
ČASŤ:			Č. ZÁKAZKY:	1068-1/2007
CELKOVÁ SITUÁCIA STAVBY			MIERKA:	Č.PRÍLOHY:
			1:25 000	C